

ROMÂNIA
CONSILIUL LOCAL AL COMUNEI ANDRIEȘENI
JUDEȚUL IAȘI

HOTĂRÂREA nr. 18 din 19.02.2026

privind actualizarea inventarului bunurilor care aparțin domeniului public al comunei Andrieșeni, județul Iași însoțit prin Hotărârea Consiliului local nr. 35 din 30.11.2010

Consiliul local al comunei Andrieșeni județul Iași întrunit astăzi 19.02.2026 în ședință extraordinară de îndată la convocarea primarului conform Dispoziției nr. 43 din data de 18.02.2026;

Având în vedere:

- art. 3, art. 4 și art. 6 paragraful 1 din Carta Europeană a Autonomiei Locale, adoptată la Strasbourg la 15 octombrie 1985, ratificată prin Legea nr. 199/1997;
- art.1, alin. 2, art. 2, art.3, art. 6, art. 40, art. 41, art. 42, alin. 4 și art. 82 din Legea nr. 24/2000 privind normele de tehnică legislativă pentru elaborarea actelor normative, cu modificările și completările ulterioare;
- art. 1, art. 4, lit. b din Legea nr. 52/2003 privind transparența decizională în administrația publică, cu modificările și completările ulterioare;
- H.G. nr. 1354/2001 privind atestarea domeniului public al județului Iași, precum și al municipiilor, orașelor și comunelor din județul Iași, cu modificările și completările ulterioare;
- Hotărârea Consiliului Local al comunei Andrieșeni nr. 35 din 30.11.2010 privind Reactualizarea inventarului bunurilor care aparțin domeniului public al comunei Andrieșeni;

Ținând cont de:

- art. 286 alin. (1) și alin. (4), art. 289 din Ordonanța de urgență a Guvernului nr. 57/2019 privind Codul administrativ, cu modificările și completările ulterioare;
- dispozițiile art. 6 alin. (2), alin. (3) din H.G. nr. 392/2020 privind aprobarea Normelor tehnice pentru întocmirea inventarului bunurilor care alcătuiesc domeniul public și privat al comunelor, al orașelor, al municipiilor și al județelor, cu modificările și completările ulterioare;
- dispozițiile Ordonanței Guvernului nr. 81/2003 privind reevaluarea și amortizarea activelor fixe aflate în patrimoniul instituțiilor publice, cu modificările și completările ulterioare;
- referatul de aprobare și proiectul de hotărâre inițiat de primarul comunei Andrieșeni, județul Iași,
- raportul compartimentului din cadrul aparatului de specialitate al primarului comunei Andrieșeni, județul Iași,
- referatul de avizare al comisiei de specialitate din cadrul Consiliului local Andrieșeni, În temeiul art. 196, alin. 1, lit. a și art 240 din Ordonanța de Urgență nr.57/2019 privind Codul administrativ, cu modificările și completările ulterioare, adoptă prezenta,

HOTĂRÂRE :

Art. 1. Se aprobă actualizarea Hotărârii Consiliului Local al comunei Andrieșeni nr. 35 din 30.11.2010 , privind Reactualizarea inventarul bunurilor care aparțin domeniului public al comunei Andrieșeni după cum urmează:

- **poz. 46, Iaz comunal nr. 1 Coloana 4** va avea următorul cuprins **TARLA 11, PARCELA - F176/1, F179/1, F179/2; TARLA 20, PARCELA – CD 270/1, CD 270/2, F 271/3, HB 277/2, HB 277/3, HB 277/4**
- **poz. 46, Iaz comunal nr. 1 Coloana 7** va avea următorul cuprins **277.500 mp**

Art. 2. Planul de amplasament si delimitare a bunului "**Iaz comunal nr. 1**" identificat la poz. 46 din **Inventarului bunurilor care aparțin domeniului public al comunei Andrieșeni, judetul Iași** însușit prin **Hotărârea Consiliului local nr. 35 din 30.11.2010** face parte integranta din prezenta hotarare

Art. 3. Primarul comunei Andrieșeni, prin aparatul de specialitate, va duce la îndeplinire prezenta hotărâre.

Art. 4. Inventarul bunurilor care aparțin domeniului public al comunei Andrieșeni completat conform Art. 1, se va publica pe pagina de internet a comunei.

Art. 5. Un exemplar din prezenta hotărâre se va înainta:

- Instituției Prefectului Județului Iași;
- Ministerului Dezvoltării, Lucrărilor Publice și Administrației
- Primarului comunei Andrieșeni;

Președinte de ședință,
consilier Neicu Marian



Contrasemnează pentru legalitate,
Secretar general al comunei,
Lazăr Cîmăan Dumitru

Proceduri obligatorii ulterioare adoptării **Hotărârii Consiliului local Andrieșeni nr. 18 din 19.02.2026**

Nr. crt.	Operațiuni efectuate	Data ZZ/LL/AN	Semnătura persoanei responsabile să efectueze procedura
0	1	2	3
1.	Adoptarea hotărârii s-a făcut cu majoritate ☒ simplă ☐ absolută ☐ calificată	19.02.2026	
2.	Comunicarea către primar	19.02.2026	
3.	Comunicarea către prefectul județului Iași	19.02.2026	
4.	Aducerea la cunoștință publică	19.02.2026	
5.	Comunicarea, numai în cazul celei cu caracter individual	19.02.2026	
6.	Hotărârea devine obligatorie sau produce efecte juridice ,după caz	19.02.2026	

Tabel distanțe

Nr. Pct.	Longimi latitud D(k+1)	56	6.333	134	72.275	193	11.669
1	24.667	57	0.851	135	20.672	194	12.910
2	5.125	58	13.965	136	13.018	195	20.971
3	3.890	59	14.054	137	13.018	196	45.134
4	41.377	60	10.254	138	4.401	197	34.375
5	31.008	61	14.085	139	13.454	198	9.558
6	20.883	62	34.322	140	27.473	199	4.884
7	12.651	63	49.782	141	26.359	200	10.183
8	8.405	64	85.007	142	10.822	201	14.108
9	14.856	65	28.163	143	11.241	202	4.684
10	16.083	66	25.474	144	11.883	203	25.045
11	4.685	67	31.146	145	11.430	204	25.807
12	13.223	68	26.538	146	15.085	205	38.948
13	14.136	69	28.537	147	12.550	206	44.641
14	12.236	70	28.393	148	13.494	207	37.625
15	8.510	71	21.865	149	37.055	208	22.675
16	10.236	72	19.503	150	37.581	209	7.552
17	10.552	73	26.436	151	64.797	210	8.684
18	8.503	74	48.528	152	48.954	211	5.667
19	15.769	75	93.627	153	35.837	212	6.758
20	15.210	76	46.654	154	9.940	213	11.075
21	12.114	77	45.358	155	14.388	214	14.560
22	8.095	78	152.742	156	17.673	215	11.556
23	12.091	79	218.595	157	18.373	216	11.371
24	23.125	80	145.423	158	24.581	217	4.612
25	7.666	81	11.262	159	29.032	218	5.289
26	7.397	82	3.834	160	29.212	219	4.904
27	4.130	83	5.767	161	23.672	220	5.366
28	2.546	84	8.274	162	11.836	221	8.331
29	10.461	85	5.463	163	5.042	222	6.793
30	13.735	86	7.764	164	8.613	223	7.459
31	10.098	87	6.003	165	40.580	224	3.573
32	15.791	88	11.606	166	63.424	225	9.647
33	22.974	89	12.373	167	28.937	226	144.577
34	8.840	90	14.378	168	65.524	227	219.880
35	8.297	91	11.760	169	61.313	228	107.977
36	10.289	92	49.315	170	42.275	229	75.340
37	13.782	93	11.302	171	34.845	230	37.533
38	16.947	94	18.125	172	14.452	231	8.533
39	11.243	95	14.429	173	23.509	232	7.067
40	8.916	96	16.438	174	41.936	233	6.902
41	11.103	97	33.760	175	7.497	234	5.425
42	15.403	98	14.351	176	51.648	235	27.597
43	8.030	99	11.070	177	14.716	236	25.467
44	3.045	100	33.153	178	6.214	237	31.344
45	9.147	101	49.534	179	15.588	238	10.284
46	9.206	102	51.329	180	10.620	239	13.721
47	17.119	103	94.996	181	12.434	240	22.267
48	11.905	104	49.249	182	8.036	241	9.455
49	12.253	105	30.535	183	7.336	242	9.011
50	10.390	106	26.801	184	12.368	243	14.227
51	16.945	107	26.200	185	16.558	244	7.452
52	21.064	108	30.641	186	50.259		
53	6.111	109	28.671	187	21.150		
54	10.328	110	22.457	188	19.391		
55	9.025	111	26.406	189	39.396		
		112	22.262	190	19.039		
		113	36.561	191	11.567		
		114	16.340	192	13.989		

PLAN DE AMPLASAMENT SI DELIMITARE

Sistem de proiectie: Stereografic 1970

scara 1:5000

Amplasament: extravilan Comuna Andrieseni,


TARLA 11 - F176/1, F179/1, F179/2;

TARLA 20 - CD270/1, CD270/2 F271/3,

HB277/2, HB277/3, HB277/4,

Judet Iasi.

Suprafata totala = 277500mp

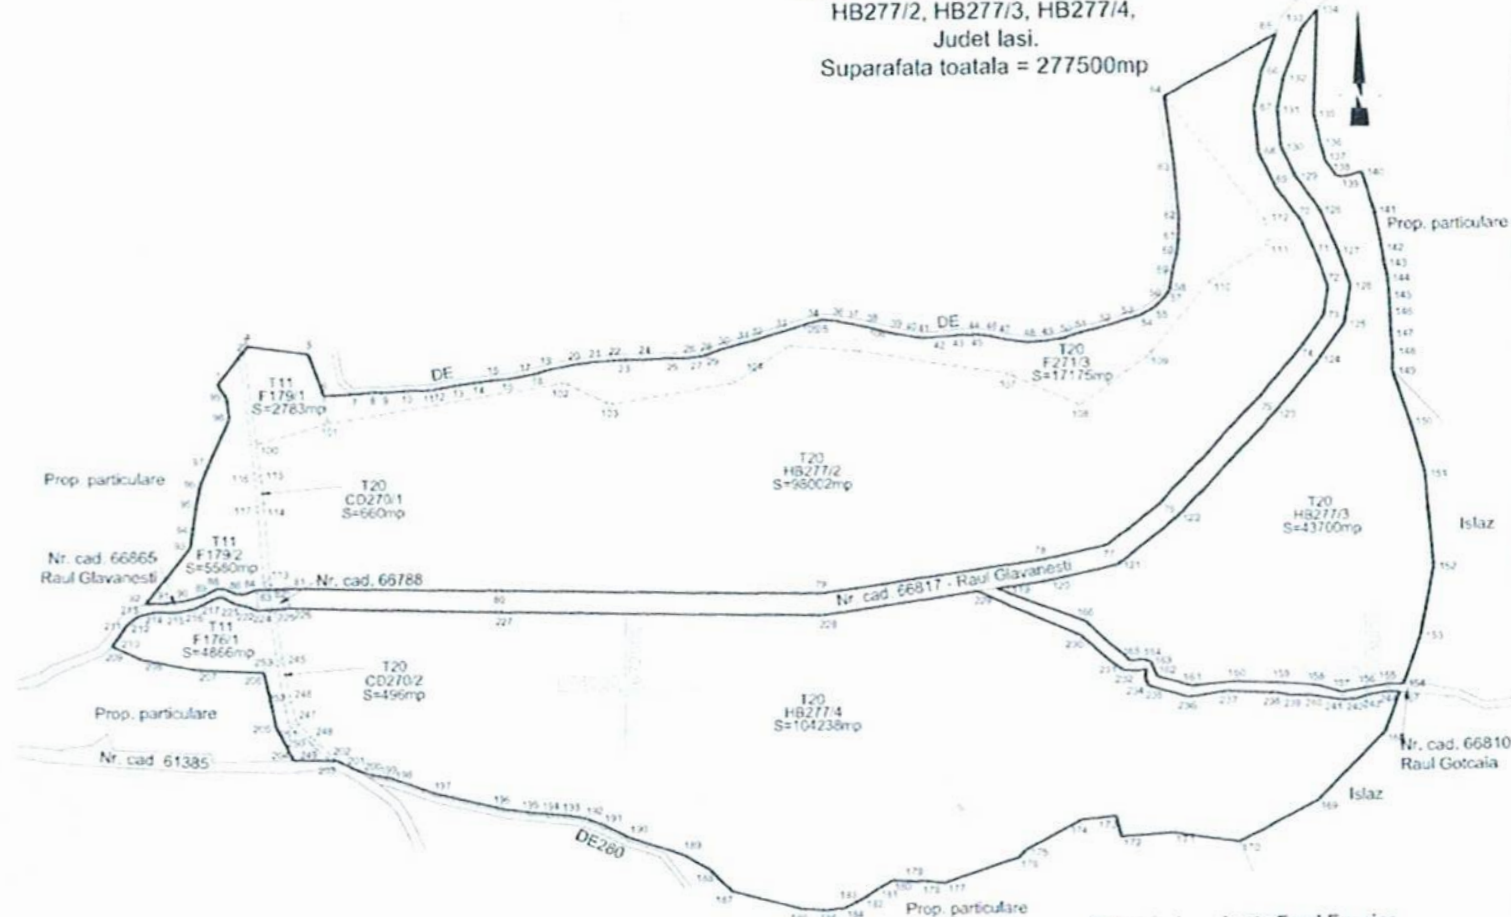


Intocmit:
SC GISART SRL
ing. Gerard FILIP

Filip Gerard
ANCPI: A, IS, 1046
29/01/2026 15:55:50 UTC+02

Comisia Locala de Fond Funciar
ANDRIESENII
Primar,
STEFURA MIHAI

PLAN DE INCADRARE IN ZONA

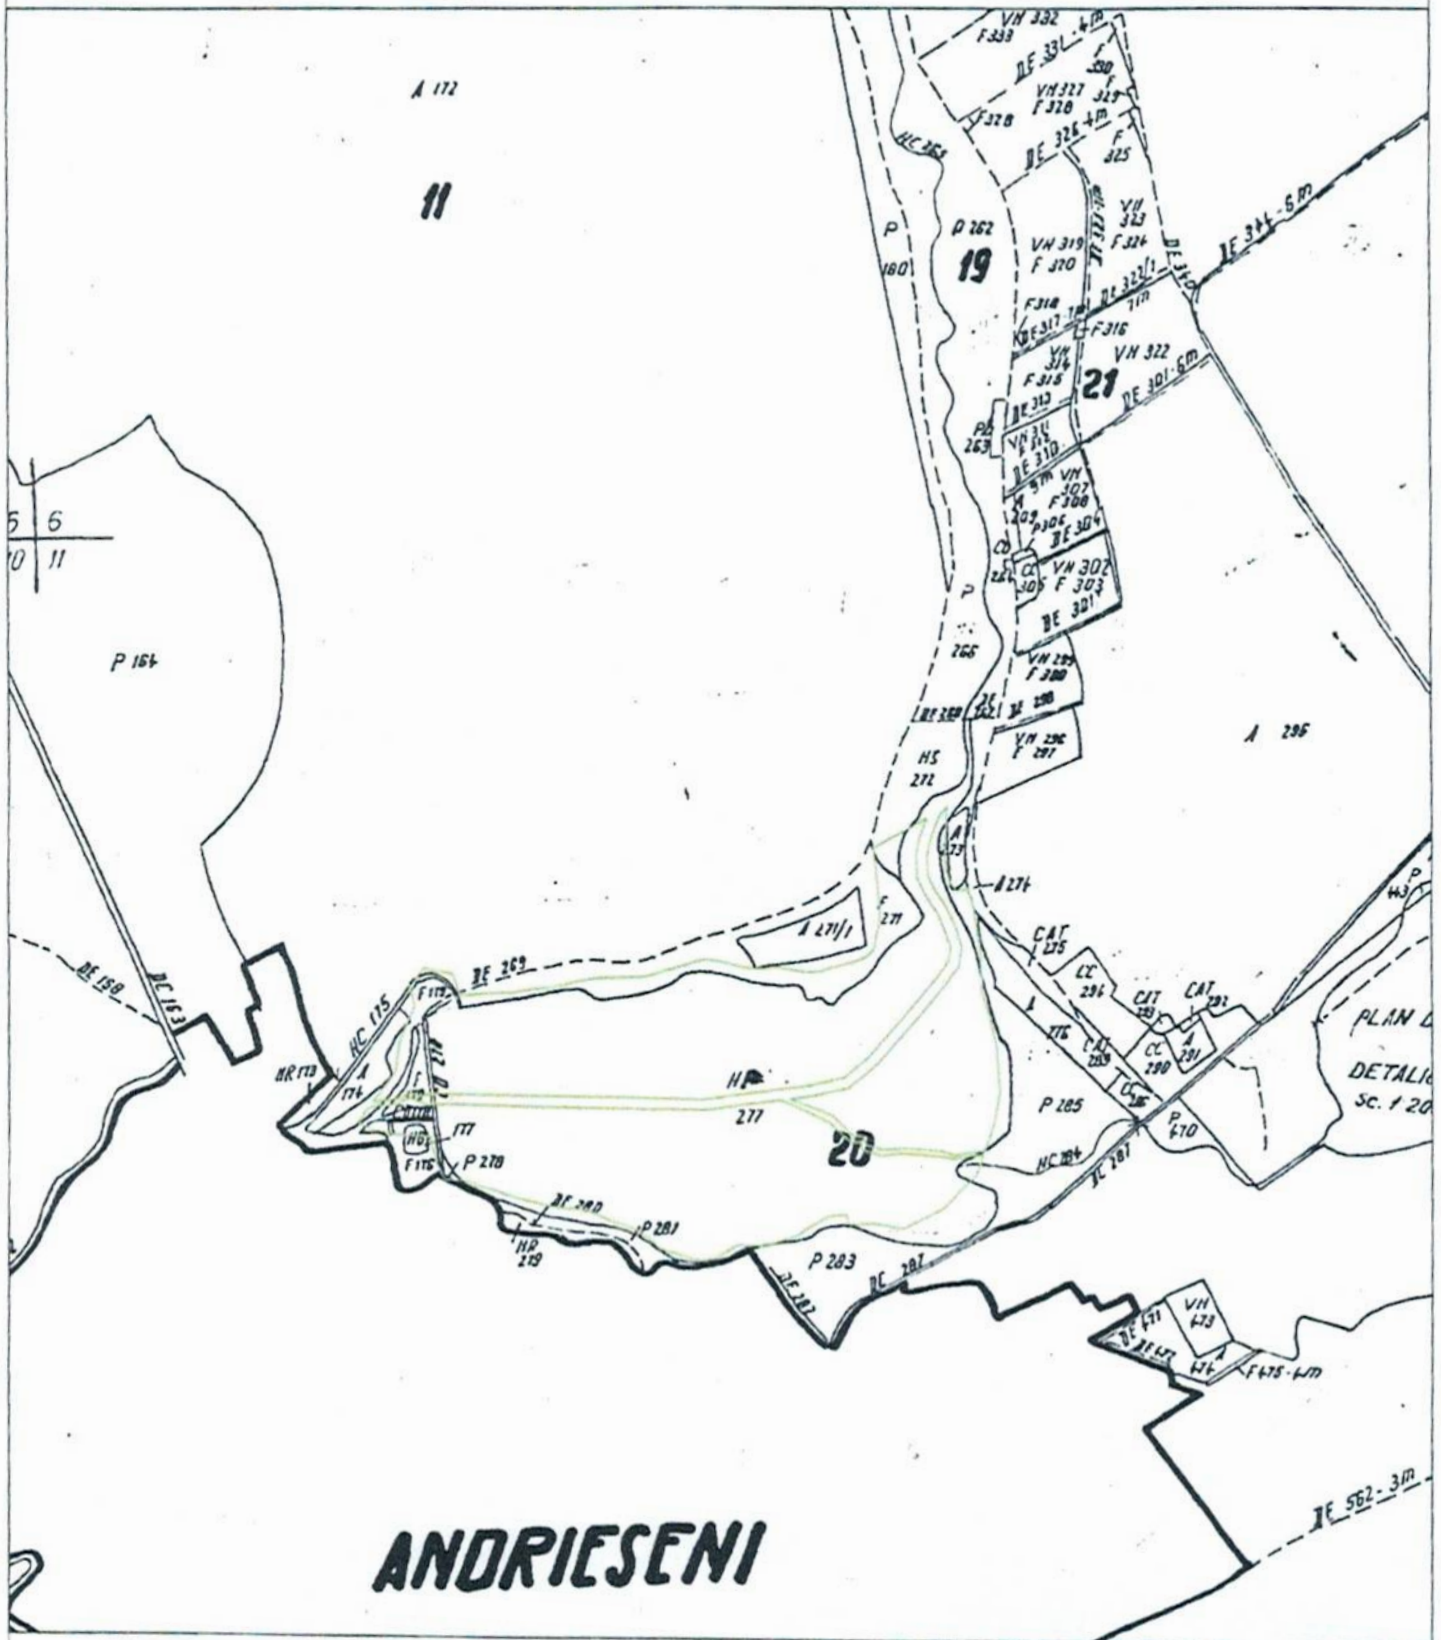

ANDRIESEN

Intocmit:
SC GISCART SRL
ing. Gerard FILIP

Filip Gerard
ANCPI: A, IS, 1046
29/01/2026 15:58:57 UTC+02

Comisia Locala de Fond Funciar
ANDRIESEN
Primar,
STEFURA MIHAI

amplasament zona studiata

CALCULUL ANALITIC AL SUPRAFETELOR
Sistem de proiectie:Stereografic1970

Parcela (HB277/2)

Nr. Pct.	Coordonate pct.de contur		Lungimi latari D(i,j+1)
	X [m]	Y [m]	
100	673173.683	672248.423	49.860
101	673187.653	672296.286	166.175
102	673214.079	672460.346	33.648
103	673199.031	672490.442	84.052
104	673212.611	672573.390	46.114
105	673237.935	672611.928	46.363
106	673234.632	672658.173	108.668
107	673216.643	672765.342	50.559
108	673194.626	672810.855	58.506
109	673229.494	672857.835	60.032
110	673260.877	672899.308	45.142
111	673305.321	672937.259	15.088
112	673320.369	672936.158	110.351
64	673408.999	672870.415	85.007
65	673450.728	672944.475	28.183
66	673424.276	672934.750	25.474
67	673399.319	672929.646	31.146
68	673368.258	672931.946	26.538
69	673344.079	672942.884	28.537
70	673320.751	672959.321	28.393
71	673294.680	672970.567	21.865
72	673273.889	672977.336	19.503
73	673254.639	672974.202	26.436
74	673233.431	672958.420	48.528
75	673196.271	672927.209	93.627
76	673126.865	672864.369	46.654
77	673097.175	672828.381	45.358
78	673087.240	672784.124	152.742
79	673065.639	672632.917	218.595
80	673070.349	672414.373	145.423
81	673073.122	672268.976	11.282
82	673072.753	672257.700	5.740
113	673078.422	672256.802	51.914
114	673130.201	672253.062	20.136
115	673150.263	672251.335	23.600
S(HB277/2)=98002mp			

Parcela (HB277/3)

Nr. Pct.	Coordonate pct.de contur		Lungimi latari D(i,j+1)
	X [m]	Y [m]	
119	673067.786	672754.011	33.153
120	673072.475	672786.831	49.534
121	673083.324	672835.162	51.329
122	673115.989	672874.756	94.996
123	673186.410	672938.515	49.249
124	673224.122	672970.190	30.535
125	673248.618	672988.420	26.801
126	673275.071	672992.726	26.200
127	673299.984	672984.615	30.641
128	673328.119	672972.478	28.671
129	673351.557	672955.965	22.457
130	673372.018	672946.709	26.406
131	673398.352	672944.758	22.262
132	673420.162	672949.219	36.501
133	673454.477	672961.835	16.340
134	673466.814	672972.549	72.275
135	673394.620	672969.125	20.672
136	673374.396	672973.403	13.018
137	673361.856	672976.898	13.018
138	673351.277	672984.484	4.401
139	673350.790	672988.858	13.454
140	673353.814	673001.968	27.473
141	673327.535	673009.978	26.359
142	673301.607	673014.726	10.822
143	673290.933	673016.507	11.241
144	673279.857	673018.427	11.883
145	673268.021	673019.487	11.430
146	673256.598	673019.879	15.085
147	673241.522	673020.408	12.550
148	673229.024	673021.554	13.494
149	673215.532	673021.296	37.055
150	673180.102	673032.148	37.581
151	673143.723	673041.576	64.797
152	673079.125	673046.645	48.954
153	673031.091	673037.200	35.837
154	672997.438	673024.880	9.940
155	672997.438	673014.940	14.388
156	672995.165	673000.733	17.673
157	672992.054	672983.336	18.373
158	672997.194	672965.697	24.581
159	672999.394	672941.215	29.032
160	673000.876	672912.221	29.212
161	672998.505	672883.105	23.672
162	673005.039	672860.353	11.836
163	673016.096	672856.130	5.042
164	673017.687	672851.346	8.613
165	673016.887	672842.770	40.580
166	673044.449	672812.986	63.424
S(HB277/3)=43700mp			

Parcela (HB277/4)

Nr. Pct.	Coordonate pct.de contur		Lungimi latari D(i,j+1)
	X [m]	Y [m]	
225	673059.035	672259.845	9.647
226	673059.570	672269.477	144.577
227	673055.354	672413.993	219.880
228	673050.616	672633.822	107.977
229	673065.887	672740.714	75.340
230	673034.751	672809.319	37.533
231	673010.272	672837.771	8.533
232	673009.282	672846.246	7.067
233	673010.540	672853.200	6.902
234	673003.688	672852.370	5.425
235	672998.709	672854.525	27.597
236	672990.747	672880.949	25.467
237	672994.195	672906.182	31.344
238	672992.577	672937.484	10.284
239	672990.452	672947.546	13.721
240	672990.339	672961.267	22.267
241	672986.828	672983.255	9.455
242	672987.517	672992.685	9.011
243	672990.191	673001.290	14.227
244	672992.438	673015.338	7.452
167	672991.600	673022.743	28.937
168	672964.427	673012.795	65.524
169	672917.709	672966.852	61.313
170	672889.727	672912.297	42.275
171	672895.998	672870.490	34.845
172	672894.056	672835.699	14.452
173	672908.133	672832.427	23.509
174	672905.771	672809.037	41.936
175	672885.752	672772.188	7.497
176	672880.306	672767.036	51.648
177	672863.849	672718.080	14.716
178	672864.906	672703.402	6.214
179	672864.757	672697.190	15.586
180	672865.486	672681.621	10.620
181	672860.541	672672.223	12.434
182	672853.973	672661.665	8.036
183	672850.284	672654.526	7.336
184	672847.108	672647.913	12.366
185	672845.527	672635.648	16.558
186	672846.642	672619.128	50.259
187	672860.027	672570.684	21.150
188	672875.304	672556.057	19.391
189	672885.214	672539.390	39.396
190	672897.508	672501.961	19.039
191	672906.426	672485.140	11.567
192	672910.730	672474.404	13.989
193	672913.374	672460.667	11.869
194	672914.186	672448.826	12.910
195	672915.351	672435.969	20.971
196	672918.555	672415.244	45.134
197	672929.142	672371.369	34.375
198	672940.717	672339.001	9.558
199	672942.469	672329.605	4.884
200	672943.535	672324.839	10.183
201	672947.213	672315.343	14.108
202	672953.295	672302.613	22.575
248	672968.584	672286.004	16.237
247	672980.151	672274.609	16.691
246	672996.254	672270.216	26.828
245	673022.614	672265.225	36.816
S(HB277/4)=104238mp			

Suprafata totala = 277500mp

Intocmit:
SC GISCART SRL
ing. Gerard FILIP

Filip Gerard
ANCP: A, IS, 1046
29/01/2026 15:55:40 UTC+02

CALCULUL ANALITIC AL SUPRAFETELOR
Sistem de proiectie:Stereografic1970

Parcela (F176/1)

Nr. Pct.	Coordonate pct.de contur		Lungimi latini D(i,j+1)
	X [m]	Y [m]	
209	673033.754	672151.115	7.552
210	673039.829	672155.602	8.684
211	673047.172	672160.238	5.667
212	673051.353	672164.003	6.758
213	673055.348	672169.514	11.075
214	673057.681	672180.340	14.460
215	673057.540	672194.799	11.550
216	673059.889	672206.114	11.371
217	673064.736	672216.400	4.612
218	673067.086	672220.368	5.289
219	673068.108	672225.557	4.924
220	673065.378	672229.655	5.380
221	673062.896	672234.435	8.331
222	673061.022	672242.552	6.793
223	673058.424	672248.829	7.459
224	673058.837	672256.277	37.556
253	673021.596	672261.330	32.174
252	672989.928	672266.816	12.440
251	672977.745	672269.330	16.164
250	672967.508	672281.839	7.324
249	672962.544	672287.224	14.096
203	672953.374	672297.930	25.045
204	672953.795	672272.889	25.807
205	672976.703	672261.005	38.948
206	673014.846	672253.127	44.641
207	673016.811	672208.529	37.625
208	673024.042	672171.605	22.675

S(F176/1)=4866mp

Parcela (F179/1)

Nr. Pct.	Coordonate pct.de contur		Lungimi latini D(i,j+1)
	X [m]	Y [m]	
3	673239.147	672240.282	3.890
4	673242.246	672242.634	41.377
5	673236.210	672283.568	31.008
6	673206.864	672293.582	19.400
101	673187.653	672296.286	49.860
100	673173.683	672248.423	65.968

S(F179/1)=2783mp

Parcela (F179/2)

Nr. Pct.	Coordonate pct.de contur		Lungimi latini D(i,j+1)
	X [m]	Y [m]	
92	673063.390	672173.384	49.315
93	673102.475	672203.456	11.302
94	673113.661	672205.069	18.125
95	673131.613	672207.564	14.429
96	673145.825	672210.059	16.438
97	673161.034	672216.296	33.760
98	673191.816	672230.161	14.361
99	673206.035	672228.150	11.070
1	673215.415	672222.272	24.667
2	673235.064	672237.184	84.374
116	673151.284	672247.182	22.766
117	673128.568	672248.718	49.370
118	673079.356	672252.665	6.836
83	673072.627	672253.868	5.767
84	673072.439	672248.104	8.274
85	673069.912	672240.225	5.463
86	673070.214	672234.770	7.764
87	673073.420	672227.699	6.003
88	673073.793	672221.708	11.606
89	673068.560	672211.349	12.373
90	673065.271	672199.421	14.378
91	673063.574	672185.143	11.760

S(F179/2)=5580mp

Parcela (F271/3)

Nr. Pct.	Coordonate pct.de contur		Lungimi latini D(i,j+1)
	X [m]	Y [m]	
6	673206.864	672293.582	20.883
7	673208.019	672314.433	12.651
8	673209.206	672327.028	8.405
9	673208.893	672335.427	14.856
10	673209.707	672350.261	18.083
11	673210.072	672368.340	4.685
12	673210.995	672372.933	13.223
13	673213.151	672385.979	14.136
14	673214.954	672400.000	12.236
15	673216.449	672412.144	8.510
16	673217.111	672420.628	10.236
17	673218.787	672430.726	10.552
18	673221.062	672441.030	8.503
19	673223.580	672449.152	15.769
20	673226.711	672464.607	15.210
21	673228.880	672479.662	12.174
22	673229.826	672491.799	8.005
23	673230.271	672499.792	12.091
24	673230.269	672511.883	23.125
25	673231.076	672534.994	7.666
26	673231.019	672542.660	7.397
27	673231.734	672550.022	4.130
28	673232.222	672554.123	2.946
29	673233.068	672556.945	10.461
30	673236.742	672566.740	13.735
31	673240.585	672579.926	10.098
32	673242.846	672589.768	15.791
33	673247.285	672604.922	22.974
34	673254.046	672626.879	8.840
35	673255.848	672635.533	8.297
36	673255.215	672643.806	10.289
37	673253.453	672653.943	13.782
38	673250.561	672667.418	16.947
39	673246.390	672683.844	11.243
40	673244.374	672694.905	8.916
41	673242.952	672703.707	11.103
42	673243.515	672714.796	15.403
43	673244.497	672730.168	8.030
44	673244.370	672738.197	3.045
45	673244.853	672741.203	9.147
46	673243.762	672750.285	9.206
47	673241.506	672759.210	17.119
48	673239.000	672776.145	11.905
49	673239.612	672788.034	12.253
50	673241.259	672800.176	10.390
51	673244.629	672810.004	16.945
52	673248.810	672826.425	21.054
53	673254.728	672846.630	6.111
54	673256.550	672852.463	10.328
55	673261.042	672861.449	9.025
56	673268.032	672867.822	6.333
57	673273.054	672871.681	0.851
58	673273.766	672872.147	13.965
59	673287.585	672874.162	14.054
60	673301.135	672877.893	10.254
61	673311.316	672879.112	14.085
62	673325.396	672879.495	34.322
63	673359.578	672876.396	49.782
64	673408.999	672870.415	110.351
112	673320.369	672936.158	15.088
111	673305.321	672937.259	45.142
110	673280.877	672899.308	66.032
109	673229.494	672857.835	58.506
108	673194.626	672810.855	50.559
107	673216.643	672765.342	108.668
106	673234.632	672658.173	46.363
105	673237.935	672611.928	46.114
104	673212.611	672573.390	84.052
103	673199.031	672490.442	33.648
102	673214.079	672460.346	166.175
101	673187.653	672296.286	19.400

S(F271/3)=17175mp

Parcela (CD270/1)

Nr. Pct.	Coordonate pct.de contur		Lungimi latini D(i,j+1)
	X [m]	Y [m]	
2	673235.064	672237.184	5.125
3	673239.147	672240.282	65.968
100	673173.683	672248.423	23.600
115	673150.263	672251.335	20.136
114	673130.201	672253.062	51.914
113	673078.422	672256.802	5.740
82	673072.753	672257.700	3.834
83	673072.627	672253.868	6.836
118	673079.356	672252.665	49.370
117	673128.568	672248.718	22.768
116	673151.284	672247.182	84.374

S(CD270/1)=660mp

Parcela (CD270/2)

Nr. Pct.	Coordonate pct.de contur		Lungimi latini D(i,j+1)
	X [m]	Y [m]	
224	673058.837	672256.277	3.573
225	673059.035	672259.845	36.816
245	673022.614	672265.225	26.828
246	672996.254	672270.216	16.691
247	672980.151	672274.609	16.237
248	672968.584	672286.004	22.575
202	672953.295	672302.613	4.684
203	672953.374	672297.930	14.096
249	672962.544	672287.224	7.324
250	672967.508	672281.839	16.164
251	672977.745	672269.330	12.440
252	672989.928	672266.816	32.174
253	673021.596	672261.130	37.556

S(CD270/2)=496mp

Intocmit:
SC GISART SRL
ing. Gerard FILIP

Filip Gerard
ANCP: A, IS, 1046
29/01/2026 15:55:40 UTC+02