

ROMÂNIA
CONSILIUL LOCAL AL COMUNEI ANDRIEȘENI
JUDEȚUL IAȘI

HOTĂRÂREA nr. 34 din 08.04.2026

privind aprobarea utilizării gratuite a **3.948 mp** teren domeniul public al U.A.T. Andrieșeni de către **APAVITAL S.A.** , în vederea realizării investiției "**Înlocuire rețele de apă potabilă și refacere bransamente în comuna Andrieșeni, județul Iași**"

Consiliul local al comunei Andrieșeni județul Iasi întrunit astăzi 8.04.2026 în ședință ordinară la convocarea primarului conform Dispoziției nr. 58 din data de 02.04.2026

Având în vedere:

- art. 120 alin. (1), art. 121 alin. (1) și alin. (2) din Constituția României, republicată;
- art. 3, art. 4 și art. 6 paragraful 1 din Carta europeană a autonomiei locale, adoptată la Strasbourg la 15 octombrie 1985, ratificată prin Legea nr. 199/1997;
- art. 7 din Legea nr. 52/2003, privind transparența decizională în administrația publică, republicată;
- art. 81 alin. (2) din Legea nr. 24/2000 privind normele de tehnică legislativă pentru elaborarea actelor normative;
- Certificatul de urbanism nr. 84 din 25.04.2025 privind realizarea investiției "**Înlocuire rețele de apă potabilă și refacere bransamente în comuna Andrieșeni, județul Iași**"
- referatul de aprobare al primarului comunei Andrieșeni, județul Iași;
- raportul de specialitate al secretarului general al comunei Andrieșeni, județul Iași;
- avizul favorabil al comisiilor de specialitate ale Consiliului local Andrieșeni, județul Iași;

Luând act de :

- Adresa APAVITAL S.A. nr. AV/18198/RG din data de 19.03.2026 privind realizarea investiției "**Înlocuire rețele de apă potabilă și refacere bransamente în comuna Andrieșeni, județul Iași**"

În temeiul art. 129 alin. (1), alin. (2) lit. b), lit. c) și lit. d), alin. (7) lit. k) și lit. n), art. 136 alin. (8) și art. 139 alin. (1), respectiv art. 196 alin. (1) lit. a) din Ordonanța de Urgență nr. 57/2019 privind Codul administrativ, cu modificările și completările ulterioare adopta prezenta:

HOTĂRÂRE:

Art. 1. Se aprobă utilizarea gratuită a **3948 mp** teren domeniul public al U.A.T. Andrieșeni de către APAVITAL S.A., în vederea realizării investiției "**Înlocuire rețele de apă potabilă și refacere bransamente în comuna Andrieșeni, județul Iași**" conform **Planurilor de situație H1 și H2** care fac parte integrantă din prezenta hotărâre .

Art. 2. Primarul Comunei Andrieșeni prin aparatul de specialitate, va aduce la îndeplinire prevederile prezentei hotărâri.

Art. 3. Secretarul comunei va asigura comunicarea prezentei hotărâri Instituției Prefectului Județul Iași, pentru control și legalitate, primarului comunei, compartimentului de contabilitate, societății APAVITAL S.A. și va fi adusă la cunoștință publică prin afisarea pe site-ul oficial al instituției;


Președinte de ședință,
Consilier Popescu Remus-Constantin



Contrasemnează pentru legalitate,
Secretar general al comunei,
Lazăr Cîrțian Dumitru

Proceduri obligatorii ulterioare adoptării Hotărârii Consiliului local nr. 34 din 8.04.2026			
Nr. crt.	Operațiuni efectuate	Data ZZ/LL/AN	Semnătura persoanei responsabile să efectueze procedura
0	1	2	3
1.	Adoptarea hotărârii s-a făcut cu majoritate <input checked="" type="checkbox"/> simplă <input type="checkbox"/> absolută <input type="checkbox"/> calificată	08.04.2026	
2.	Comunicarea către primar	08.04.2026	
3.	Comunicarea către prefectul județului Iași	08.04.2026	
4.	Aducerea la cunoștință publică	08.04.2026	
5.	Comunicarea, numai în cazul celei cu caracter individual	08.04.2026	
6.	Hotărârea devine obligatorie sau produce efecte juridice ,după caz	08.04.2026	

PLAN DE SITUAȚIE H1

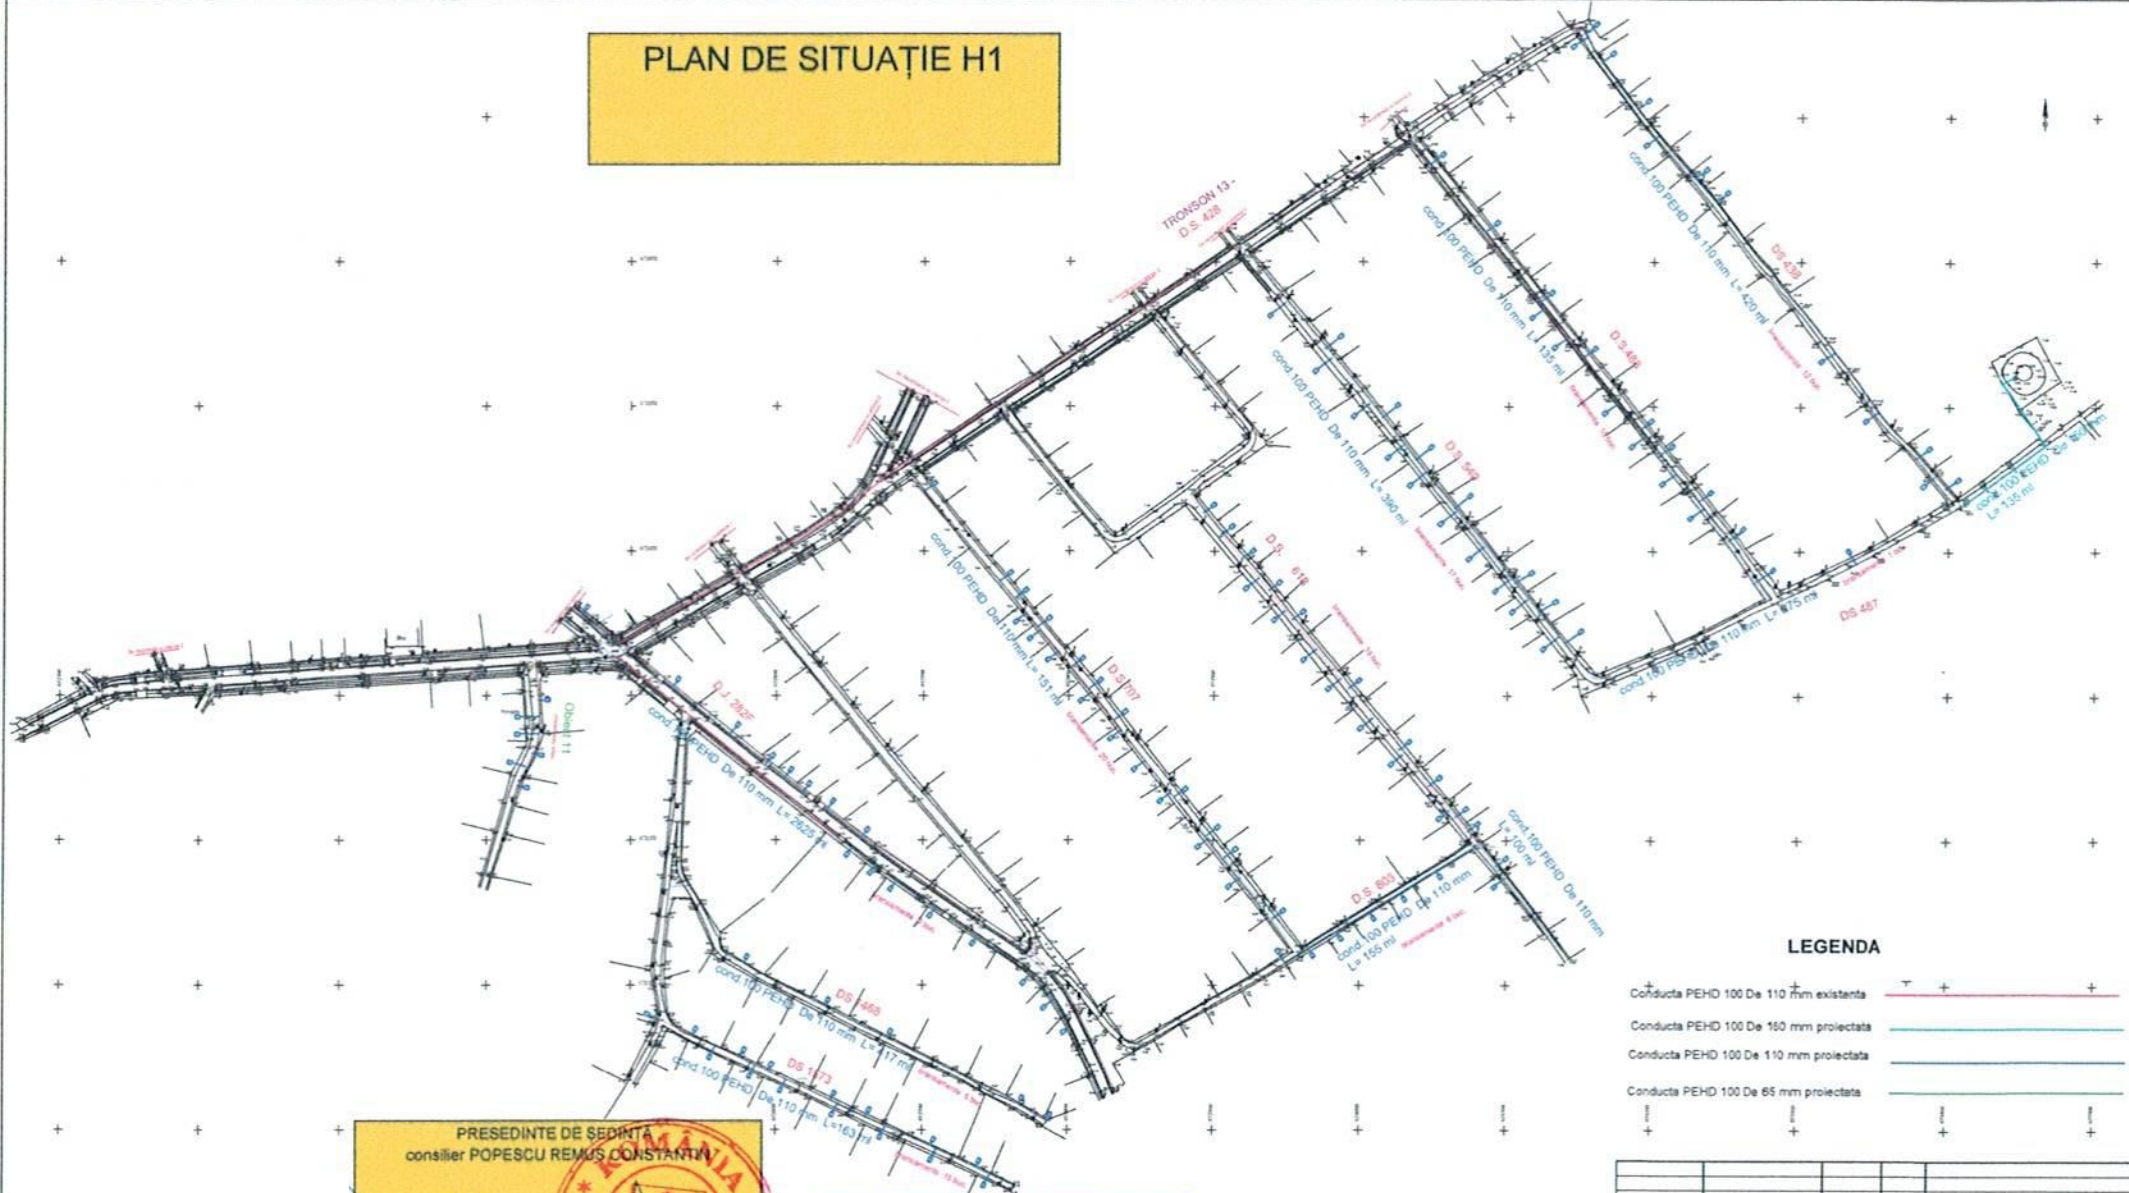

LEGENDA

- Conducta PEHD 100 De 110 mm existenta
- Conducta PEHD 100 De 150 mm proiectata
- Conducta PEHD 100 De 110 mm proiectata
- Conducta PEHD 100 De 65 mm proiectata

PRESEDINTE DE SEDINTA
consilier POPESCU REMUS CONSTANTIN

Contrasemnează pentru legalitate,
SECRETAR GENERAL AL COMUNEI,
LAZĂR CIBRĂRUȘ DUMITRU

SCARA 1:1000

VERIFICATOR EXPERT	NUME	SERIAL NUMER	CERTIFICAT	REPERA TRECEREA NUI DATE
APAVITAL S.A. ATELIERUL PROIECTARE				
Denumirea proiectului				Proiect nr. 217/2020
„Instalarea rețelei apă potabilă și rețeaua branșamente în comuna Andrieșeni, județul Iajlova”				
Beneficiar: APAVITAL S.A.				
Din proiectant	Ing. M. Doina	Scara:		Pete:
Din proiectant	Ing. S.C.A. Dumitru	1:1000		DALI
Sef Atelier	Ing. S. Clodiuș	Denumirea planșei:		
Sef Proiect	Ing. P. Ștefan	Plan situație montare conducte distributie apă		
Proiectat	Ing. P. Ștefan	Data:		Planșe nr. 01
Desenat	Ing. P. Ștefan	07.2020		

